


Plan zewnętrznego terenu ekspozycyjnego T2: Plan of the external exhibition area T2:
(na siatce metrycznej) (on metric grid)

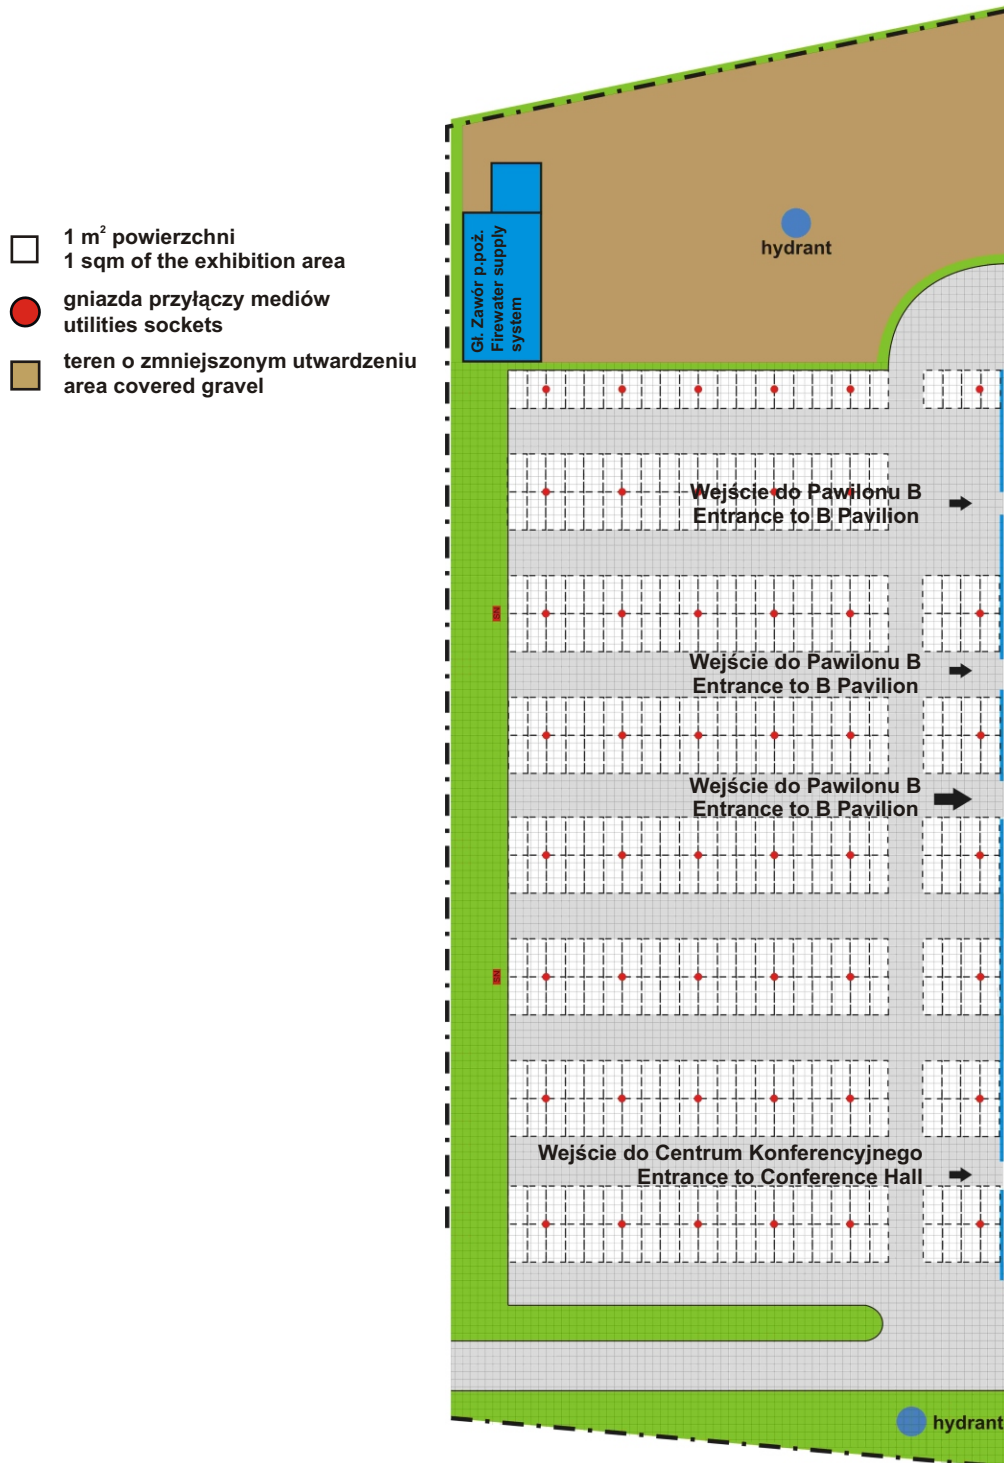

Zewnętrzny teren wystawowy - 8.060 m²
(wyznaczone pola wystawy - 4.400 m²)
(wersja pod parking - 352 sam. osobowe)

Outdoor exhibition area - 8.060 sqm
(net exhibition area - 4.400 sqm)
(car park version - 352 cars)