


Plan zewnętrznego terenu ekspozycyjnego T2 (na siatce metrycznej)

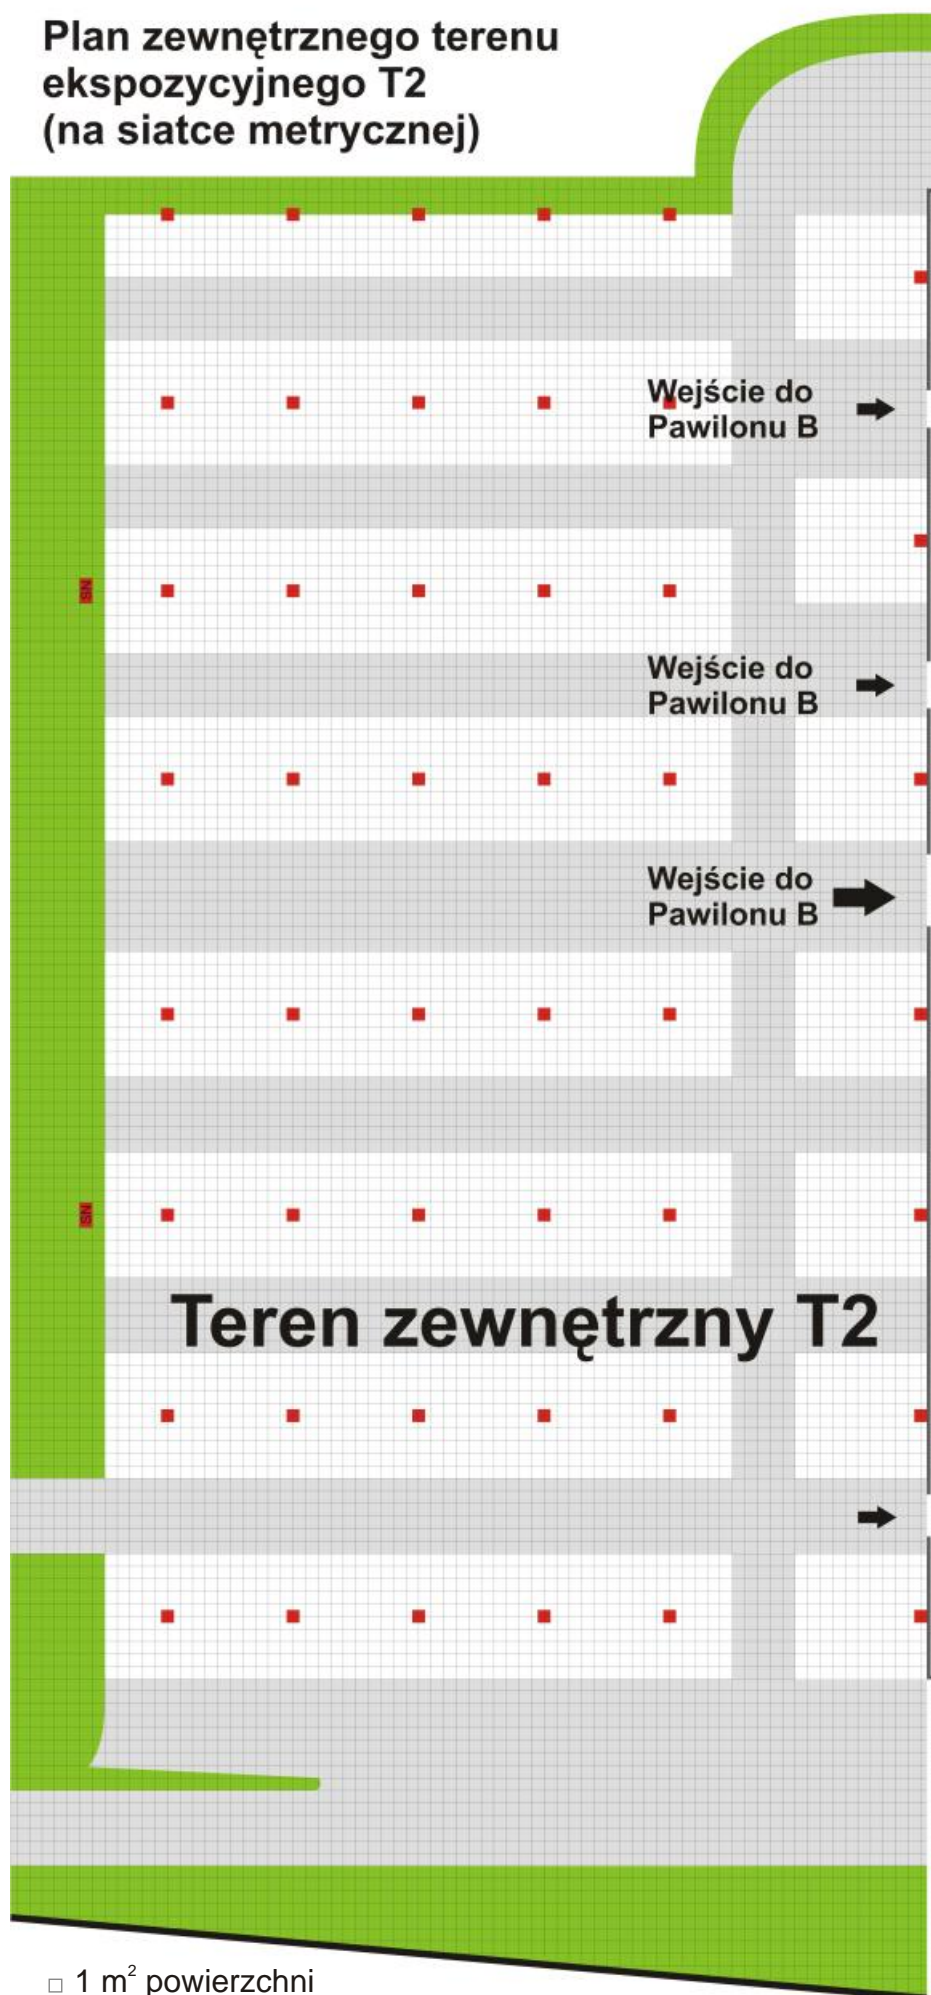

- 1 m² powierzchni
- gniazda przył czy medialnych