


Plan pawilonu B (na siatce metrycznej)

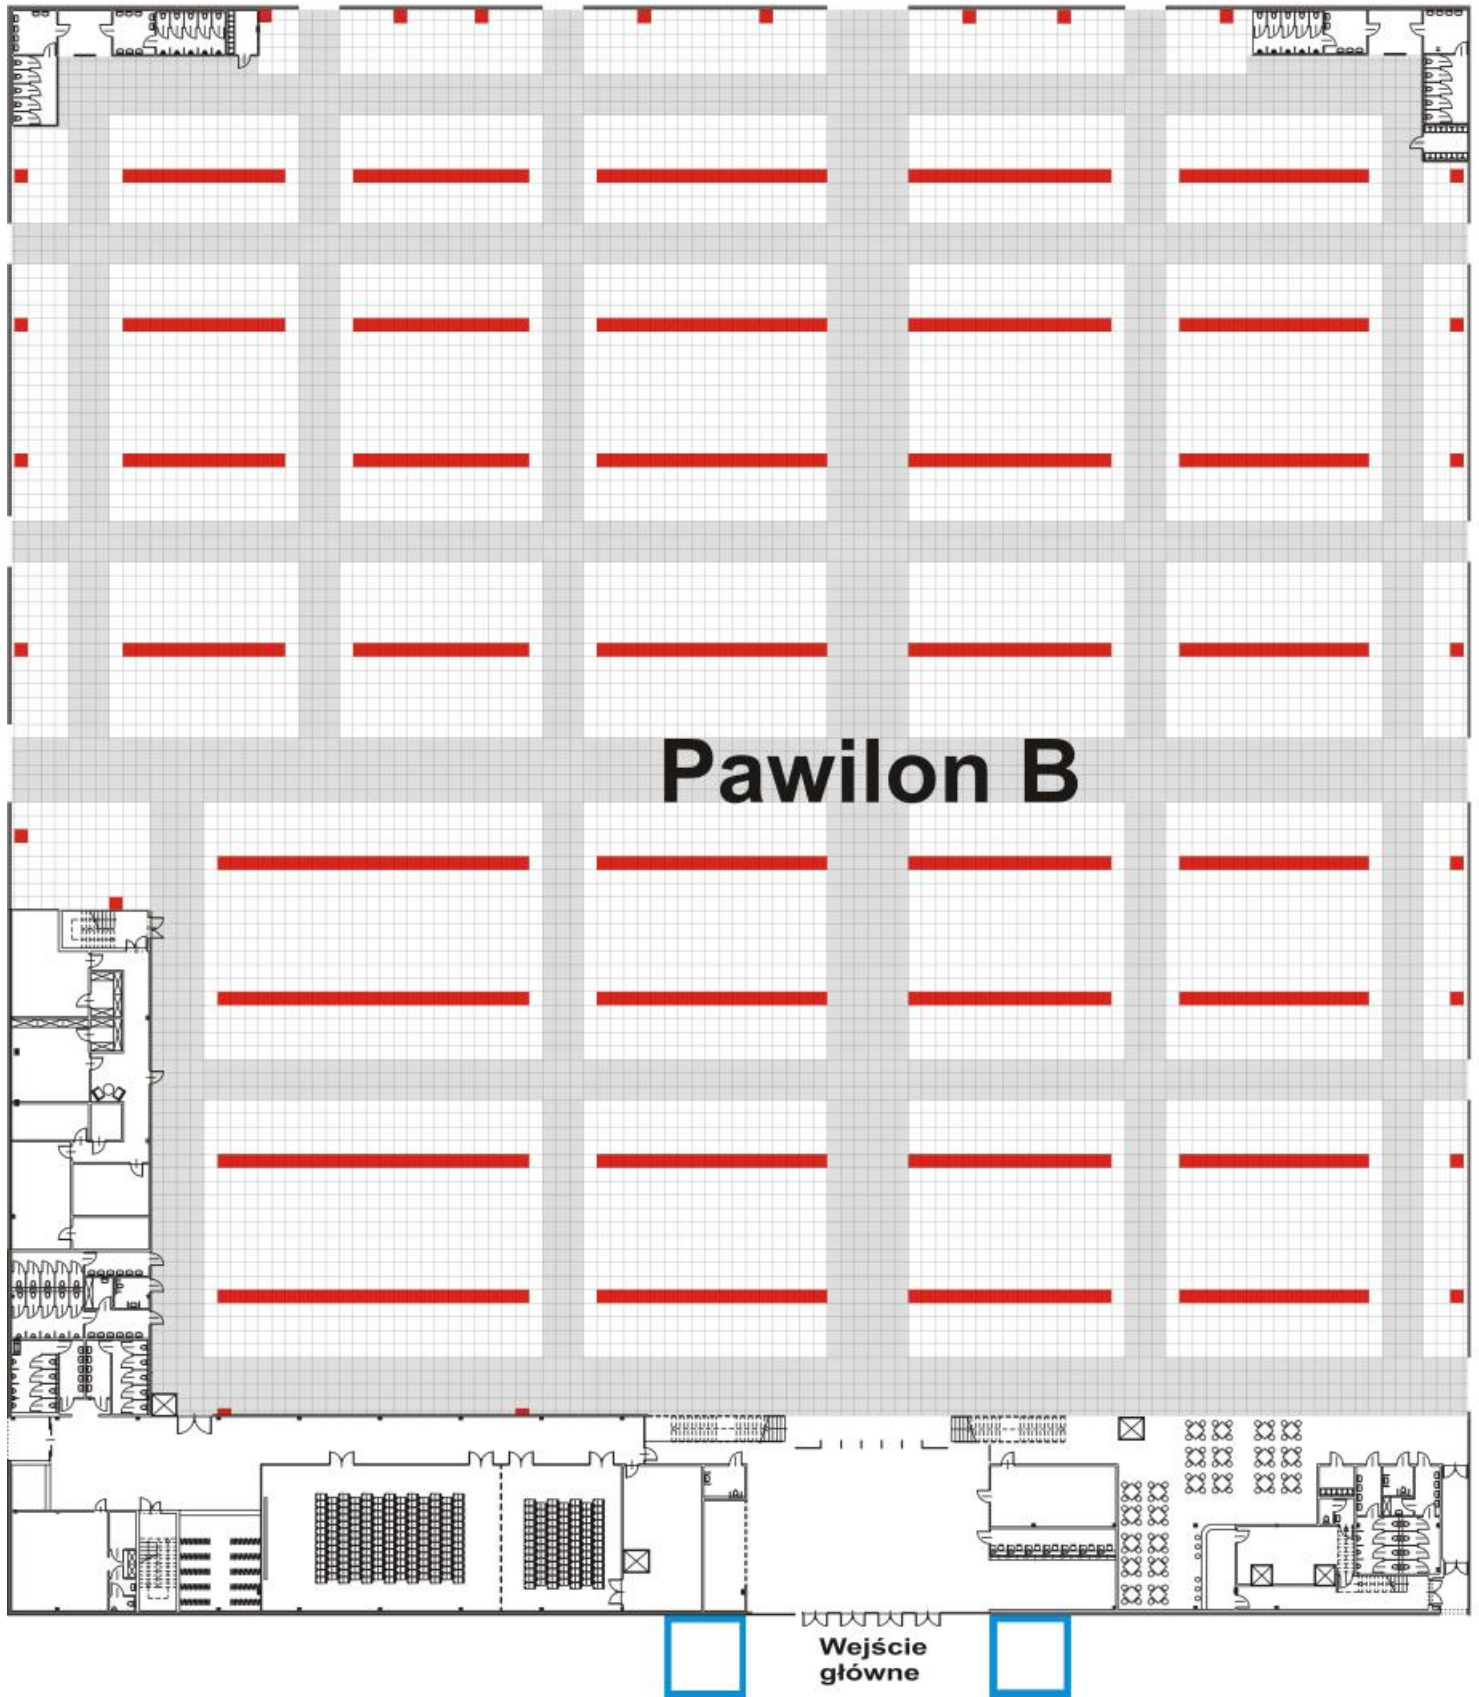

Pawilon B

Wejście
główne

- 1 m² powierzchni
- gniazda przył czy medialnych
- kanały przył czy medialnych