

PAWILON D EXPO SILESIA
HALA WYSTAWIENNICZA/POD WYSOKIE WYSTAWY/

ŁĄCZNIK SZKLANY EXPO SILESIA


STREFA DOSTAW

PAWILON C EXPO SILESIA
HALA WYSTAWIENNICZA/POD WYSOKIE WYSTAWY/

PAWILON A EXPO SILESIA
HALA WYSTAWIENNICZO- WIDOWISKOWA

HOTEL EXPO SILESIA
Z CZĘŚCIĄ USŁUGOWĄ

PARKINGI

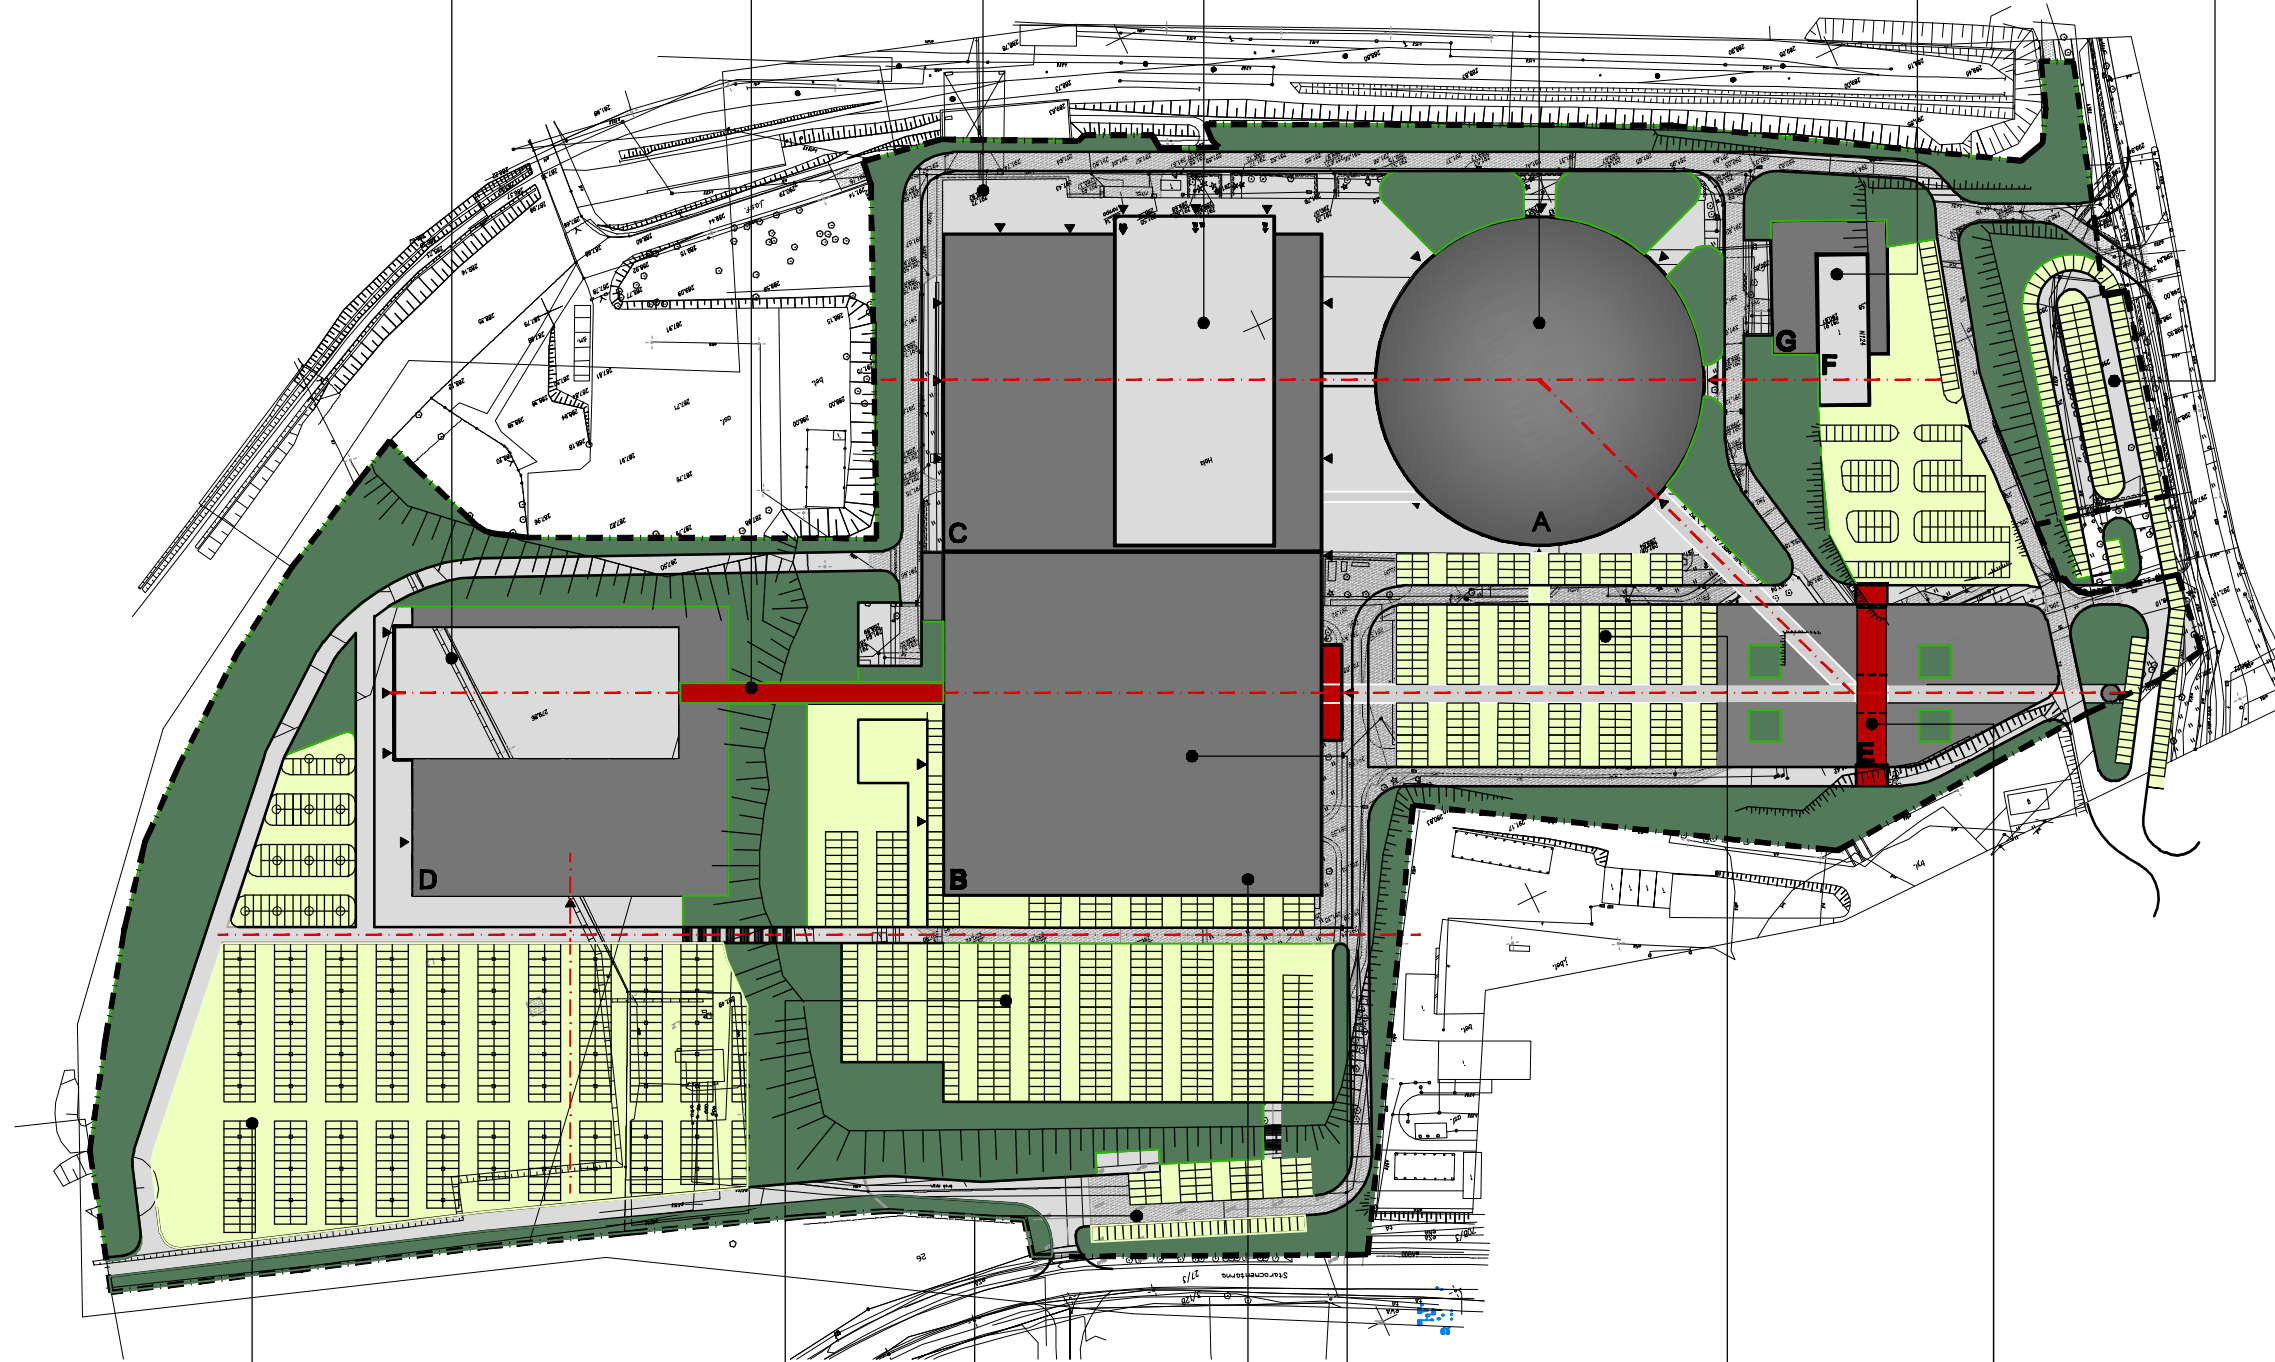

PLAC WYSTAWIENNICZY
PARKINGI

PLAC WYSTAWIENNICZY

PARKING VIP

CENTRUM KONFERENCYJNE

PAWILON B EXPO SILESIA
HALA WYSTAWIENNICZA ISTNIEJĄCA

PLAC WYSTAWIENNICZY

PAWILON WEJŚCIOWY EXPO SILESIA
PUNKT KONTROLNY

WARIANT 3A